



## PIANO URBANO GENERALE DEI SERVIZI DEL SOTTOSUOLO (P.U.G.S.S.)

ai sensi della L.R. 12/2005 e s.m.i.

lucia pepe  
stefano giannini

segretario  
sindaco

studio associato de vizzi: architettura e urbanistica  
antonio de vizzi  
paolo de vizzi

architetto  
ingegnere

fabrizia palavicini

ingegnere

### Rete acqua potabile


tavola n°

T1


ottobre 2012

1:2000

studio associato de vizzi - architettura e urbanistica c.l. s.p.a. IVA 03487900966 26900 lodi (lo) via XX Settembre,8 tel. e fax 0371-426077 e-mail studio@devizzi.it  
ing. fabrizia palavicini c.l. P.L. FR2 75E-09 E048E p. IVA 04013600962 26900 lodi (lo) viale europa, 15 cel. 3336111010 e-mail fabrizia.palavicini@nctma.it

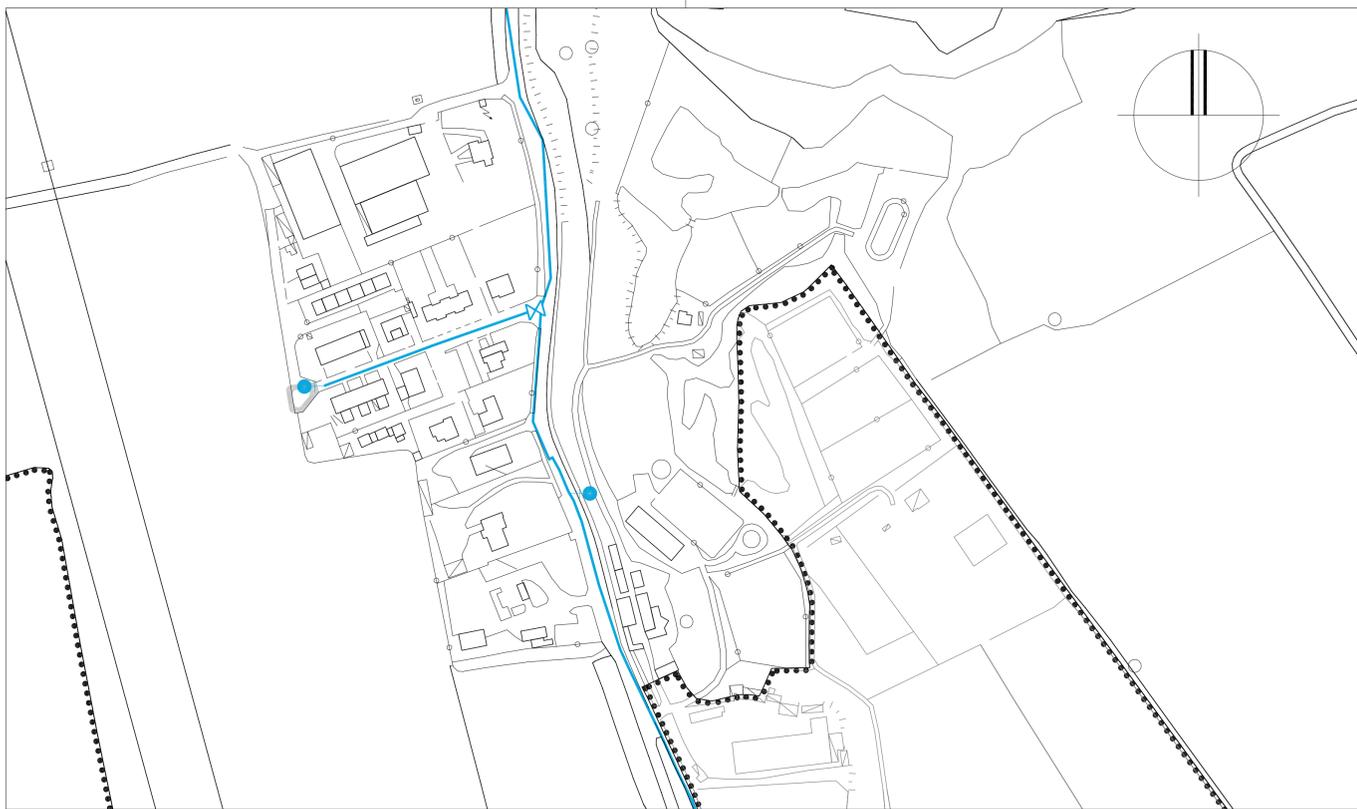

Bellaria

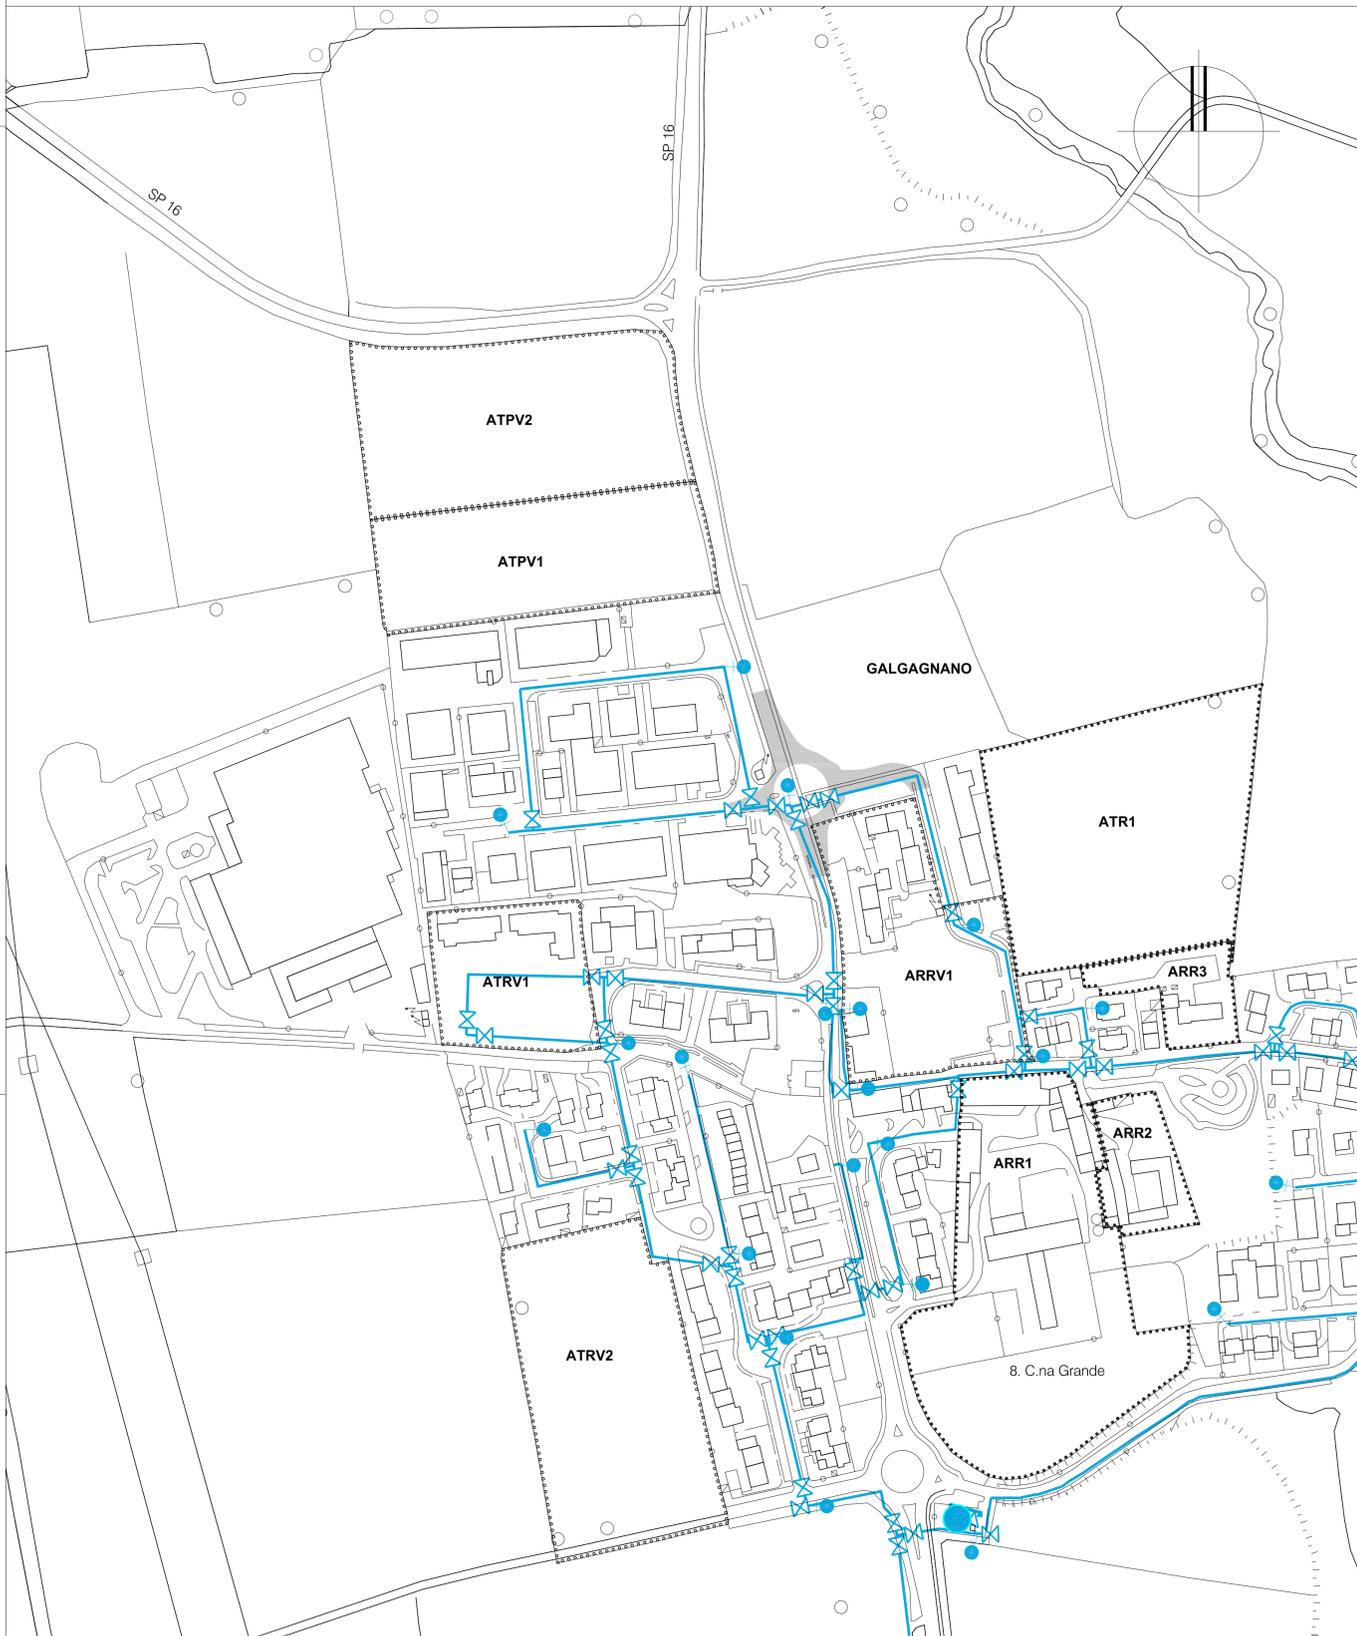

capoluogo

#### LEGENDA

- linea acqua
- saracinesca normalmente aperta
- idrante sottosuolo con saracinesca
- pozzo acquedottistico
- ATPn°** ambiti di trasformazione residenziale previsti dal PGT
- ATRVn°** ambiti di trasformazione residenziale previsti dal PRG
- ARRn°** ambiti di recupero residenziale previsti dal PGT
- ARRVn°** ambiti di recupero residenziale previsti dal PRG
- ATPVn°** ambiti di trasformazione produttiva previsti dal PRG
- viabilità di progetto previsti dal PGT
- confine comunale