


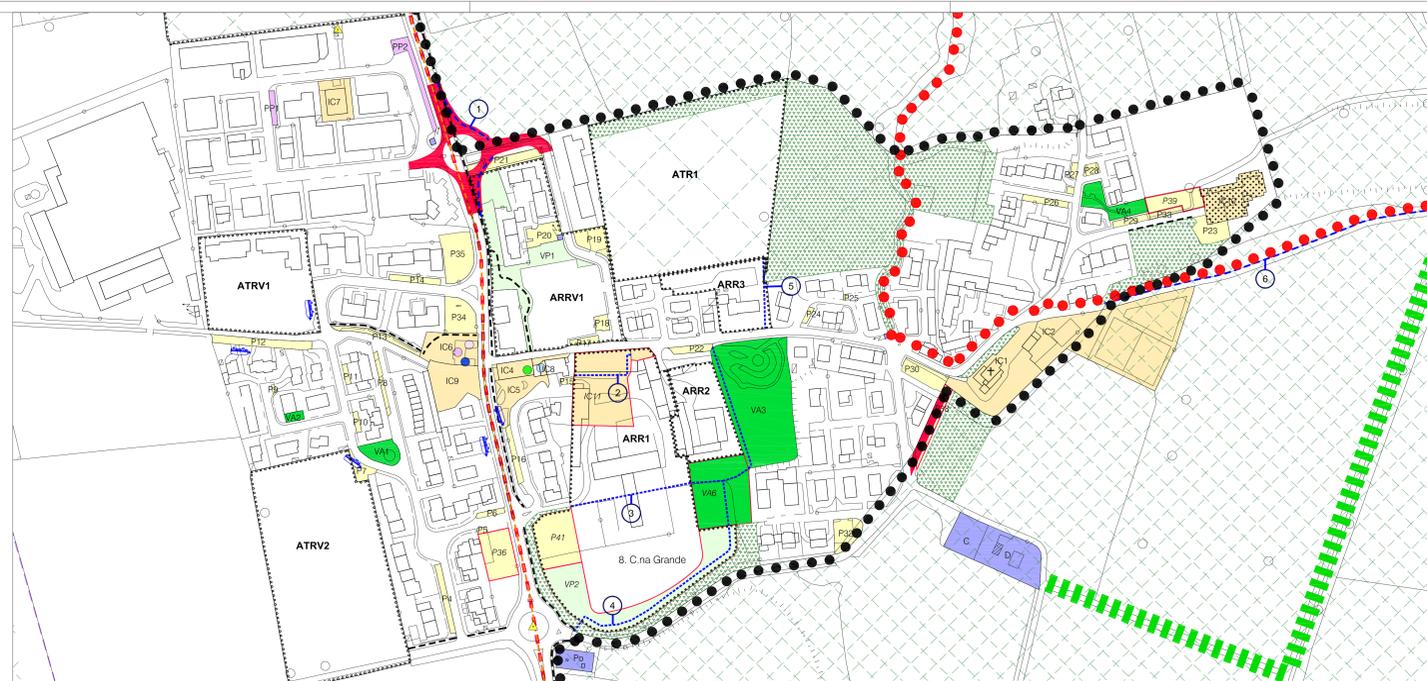


Bellaria - scala 1:2000

- LEGENDA**
- Sistema infrastrutturale**
- viabilità di progetto
 - strade provinciali: SP16
 - percorsi ciclopedonali esistenti
 - percorsi ciclopedonali di progetto
 - percorsi di fruizione paesistica ambientale
 - progetto di adeguamento del tracciato SP 16 in Località Bellaria
 - progetto di adeguamento della viabilità rurale
- Attrezzature di interesse comune**
- esistenti di progetto
- IC - attrezzature civiche, sociali e religiose
 - IC - attrezzature cimiteriali
- Spazi pubblici a verde e attrezzature sportive**
- esistenti di progetto
- VA - verde attrezzato
 - Vp - verde piantumato
- Parcheggi**
- esistenti di progetto
- P - parcheggi a servizio della residenza
 - PP - parcheggi a servizio degli insediamenti produttivi e terziari
- Attrezzature tecnologiche**
- esistenti di progetto
- impianti tecnologici - attrezzature esistenti
 - linee elettriche tracciato esistente
- Trasporto pubblico**
- esistenti di progetto
- fermata autobus esistente
- Altri servizi**
- esistenti di progetto
- dispensario farmaceutico
 - ambulatorio medico
 - biblioteca
 - attrezzature per l'infanzia: micronido
 - banca
- Aree di valore paesaggistico ambientale ed ecologico**
- corridoi ambientali sovrasistemici di importanza regionale primo livello della rete dei valori ambientali
 - aree di protezione dei valori ambientali terzo livello della rete dei valori ambientali
 - aree di conservazione o ripristino dei valori di naturalità dei territori agricoli quarto livello della rete dei valori ambientali
 - reticolo idrico principale
 - zone umide
- Ambiti di mitigazione e compensazione paesaggistica e ambientale**
- ambiti di mitigazione
- Ambiti di trasformazione vigenti**
- ambiti di trasformazione residenziale
 - ambiti di trasformazione produttivo-terziario-commerciale
 - ambiti di recupero residenziale
- Ambiti di trasformazione in previsione**
- ambiti di trasformazione residenziale
 - ambiti di trasformazione produttiva
 - ambiti di trasformazione agricola ottimale
- Vincoli paesaggistici sovraordinati**
- Parco Adda Sud (L.R. 22/94)
- Altre simbologie**
- confini comunali
 - Ambiti piano faunistico venatorio
 - edifici religiosi
- Altre simbologie**
- zone intensive ad attrezzature per il pubblico
 - zone estensive ad attrezzature per il pubblico
- Altre simbologie**
- bellezze d'insieme (D.M. 10/10/1969 "Dichiarazione di notevole interesse pubblico di una zona situata nel Comune di Galgagnano") ai sensi dell'art. 136 comma 1, lettera d del D. Lgs. 42/2004
 - sito Natura 2000 - IT2009006 Spiagge fluviali di Boffalora



Capoluogo - scala 1:2000

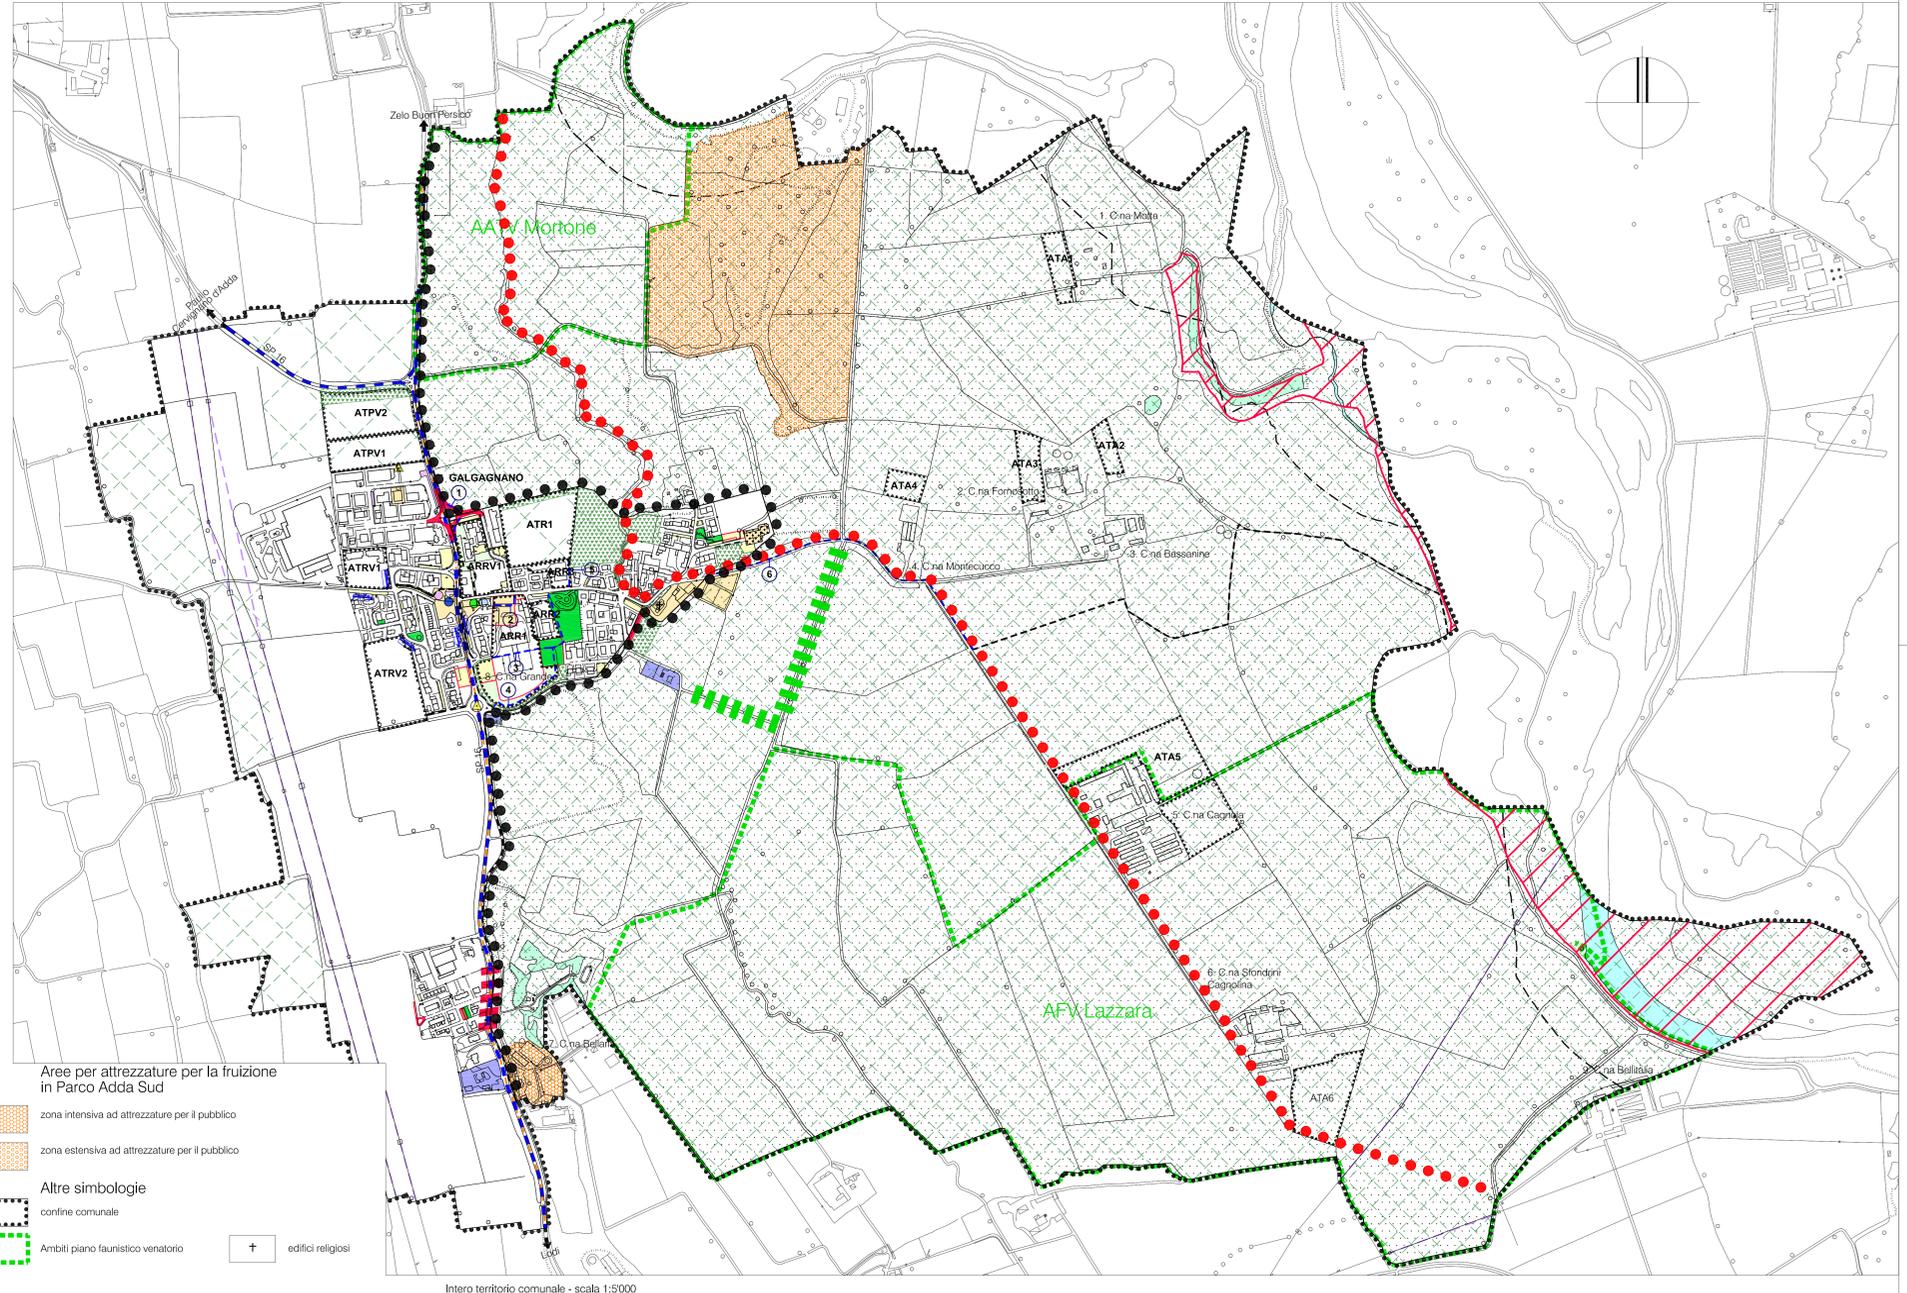

Intero territorio comunale - scala 1:5000

Comune di
GALGAGNANO
Provincia di Lodi



PIANO DI GOVERNO DEL TERRITORIO
ai sensi della L.R. 12/2005 e s.m.i.

- documento di piano
- piano delle regole
- piano dei servizi

Lucia pepe
stefano giannini

segretario
sindaco

studio associato de vizzi: architettura e urbanistica
antonio de vizzi
paolo de vizzi

architetto
ingegnere

fabrizia palavicini

ingegnere

Progetto dei servizi

tavola n° T12

ottobre 2012 1:5000 - 1:2000

AVVIO ASSOCIATO DI A.T. ARCHITETTURA E URBANISTICA - C.V. e P.A. 02027990988 - 20090 GALGAGNANO (LO) - VIA XX FEBBRAIO, 36/C - TEL. 0371-420677 - WWW.AVVIASSOCIATO.IT
P.A. 02027990988 - C.F. 01572720988 - P.I.B. 02027990988 - 20090 GALGAGNANO (LO) - VIA XX FEBBRAIO, 36/C - TEL. 0371-420677 - WWW.AVVIASSOCIATO.IT