

Comune di
GALGAGNANO
Provincia di Lodi



PIANO REGOLATORE CIMITERIALE

Lucia pepe
stefano giannini

segretario
sindaco

studio de vizzi: architettura e urbanistica
paolo de vizzi

ingegnere

fabrizia palavicini

ingegnere

Inquadramento territoriale e corografia


tavola n°

1

marzo 2013

1:10.000 - 1:2.000


studio de vizzi - architettura e urbanistica, c.f. 027298127172024, s. l. VA 07387280981, 26000, lod (lo) - ab. w. Spomone & s. l. 0371-42877, via 0371-44430, email: studio@studio-dv.it
ing. stefano giannini - c.f. 0717927280981, s. l. VA 04070000000, 26000, lod (lo) - walter corvini - c.f. 03801711010, via 0371-44430, email: walter@studio-dv.it

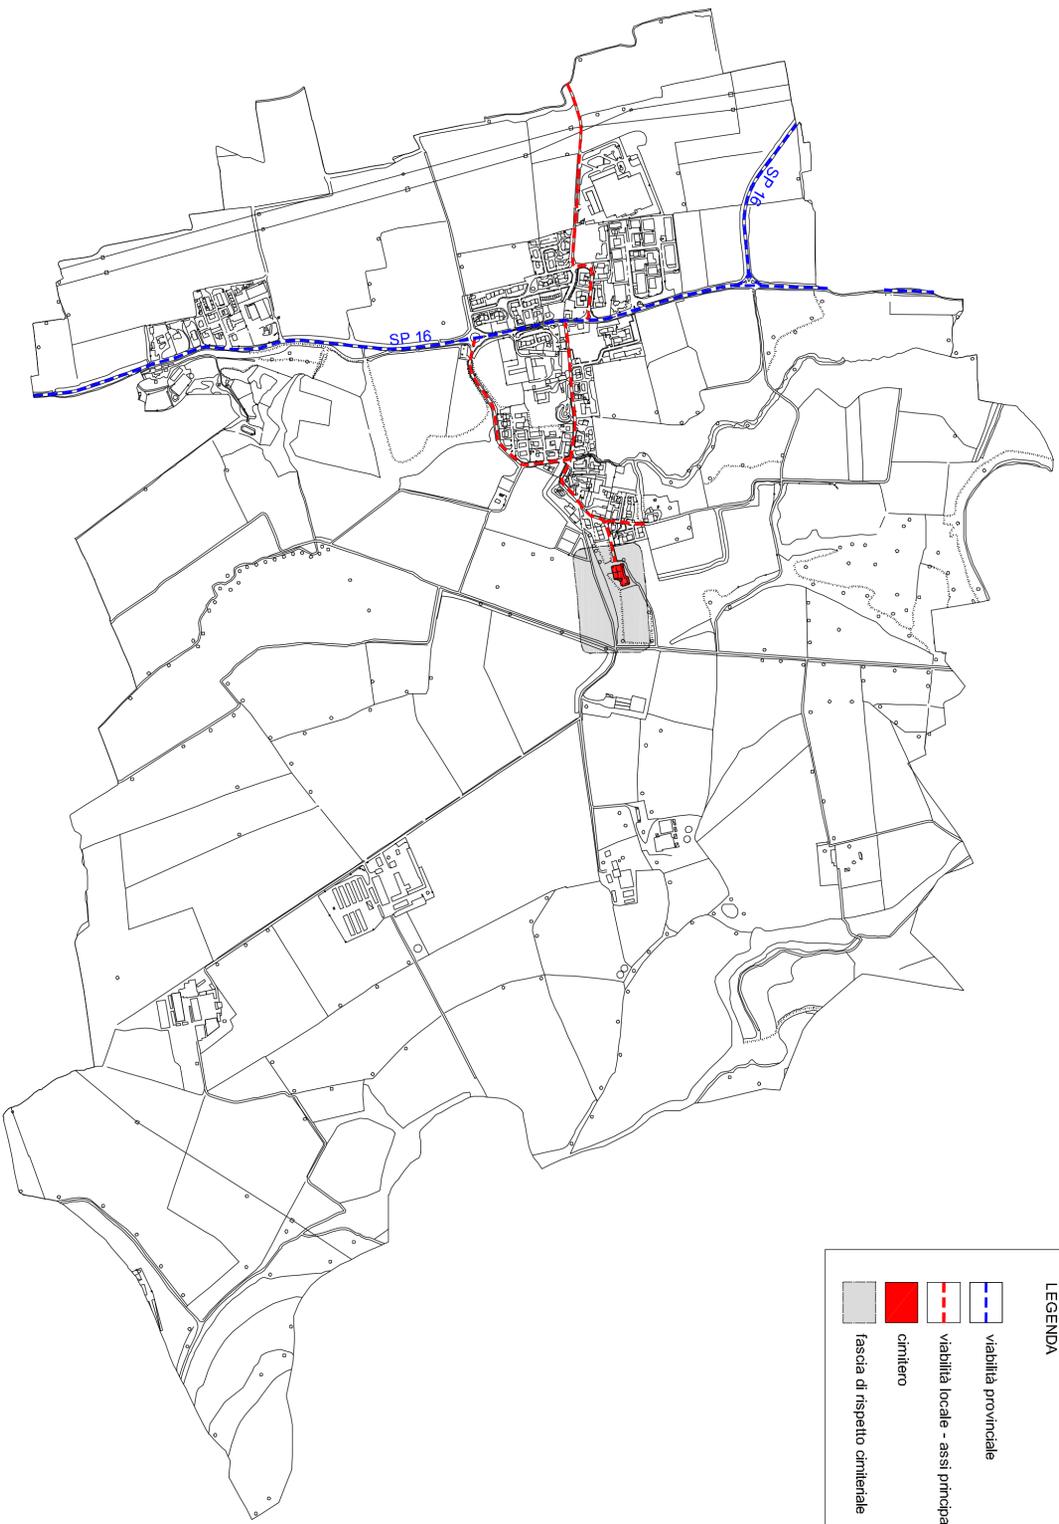

- LEGENDA
- viabilità provinciale
 - viabilità locale - assi principali
 - cimitero
 - fascia di rispetto cimiteriale

Inquadramento territoriale

scala 1:10'000

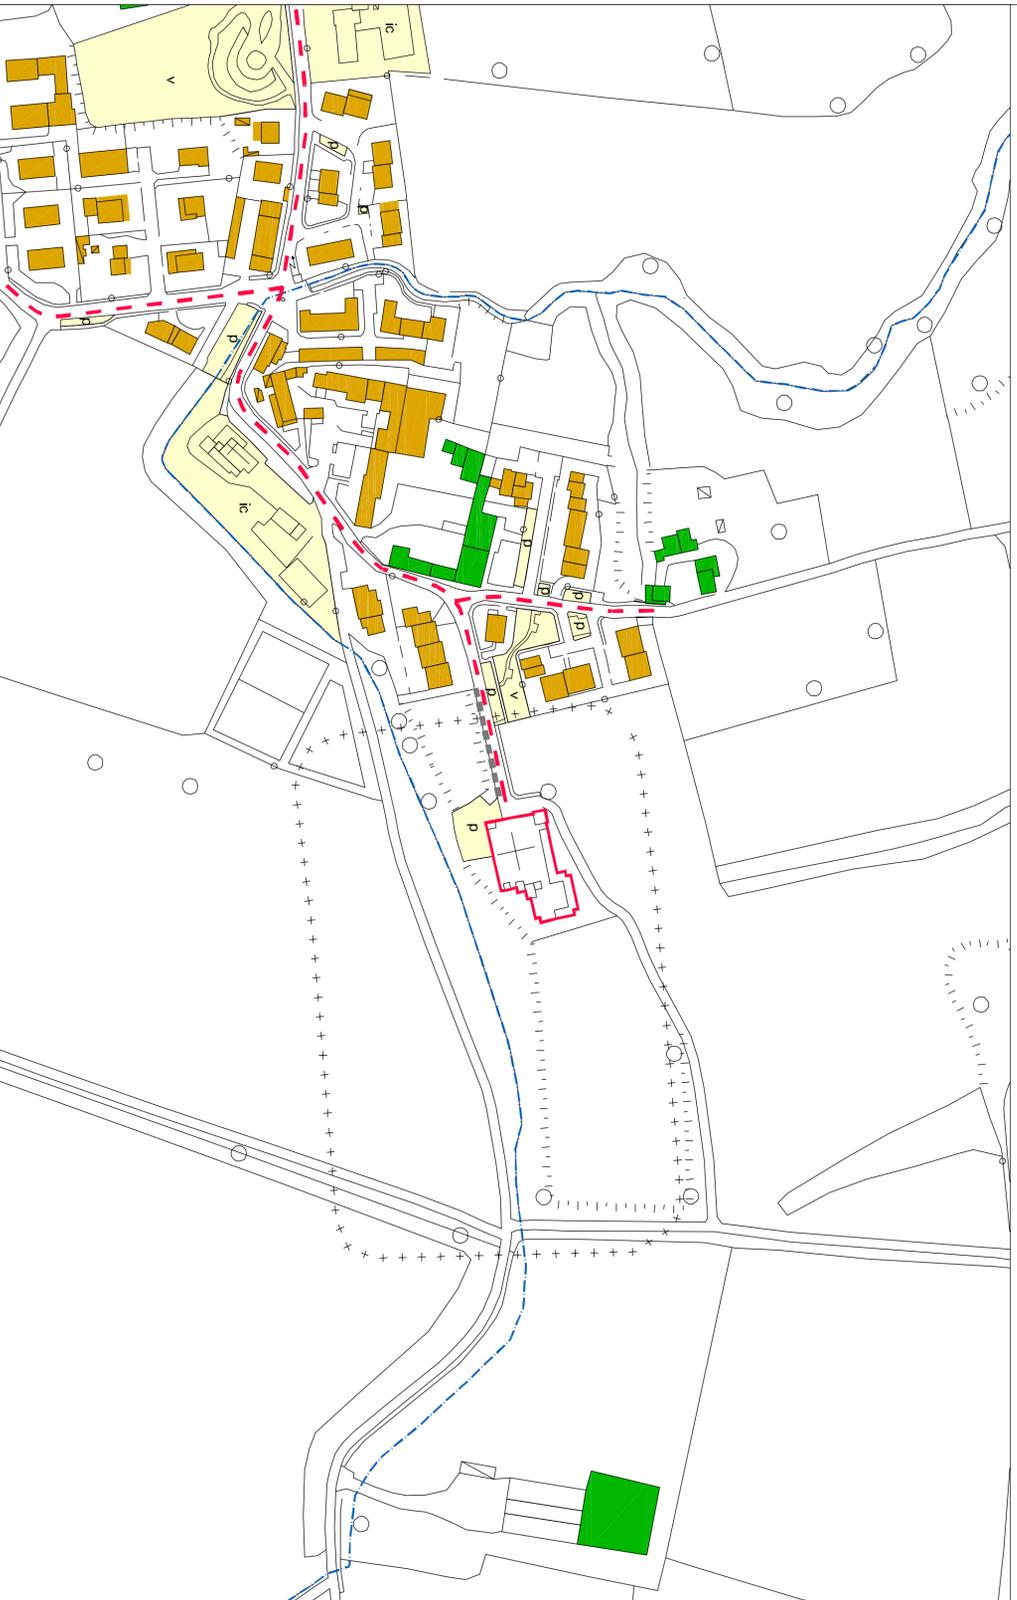

- LEGENDA
- permeazione area orientale
 - fascia di rispetto cimiteriale
 - edifici esistenti con destinazione residenziale o connessi alla residenza
 - edifici di destinazione rurale
 - aree a servizi di uso pubblico
 - lc - attrezzature d'interesse comune
 - v - verde
 - p - parcheggi
 - viabilità stradale
 - viabilità ciclopedonale
 - corsi d'acqua principali

corografia

scala 1:2'000