



PIANO REGOLATORE CIMITERIALE

Lucia pepe
stefano giannini

segretario
sindaco

studio de vizzi: architettura e urbanistica
paolo de vizzi

ingegnere

fabbrizia palavichini

ingegnere

Interventi sulla struttura esistente inquadramento, planimetria, azionamento


tavola n°

3

marzo 2013

1:500 - 1:200

studio de vizzi - architettura e urbanistica - c.t. 0272981371772024 - p. IVA 07897290981 - 26010 Lodi (Lo) - via XX settembre 8 - tel. 0377-428877 fax 0377-544222 email: studio@de.vizzi.it
fig. d'ordine: palavichini - c.t. P.L.V. 7827838 E040E - p. IVA 04610900982 - 26010 Lodi (Lo) - viale Europa 15 - tel. 3308111010 - email: d'ordine@studiovizzidevizi.com

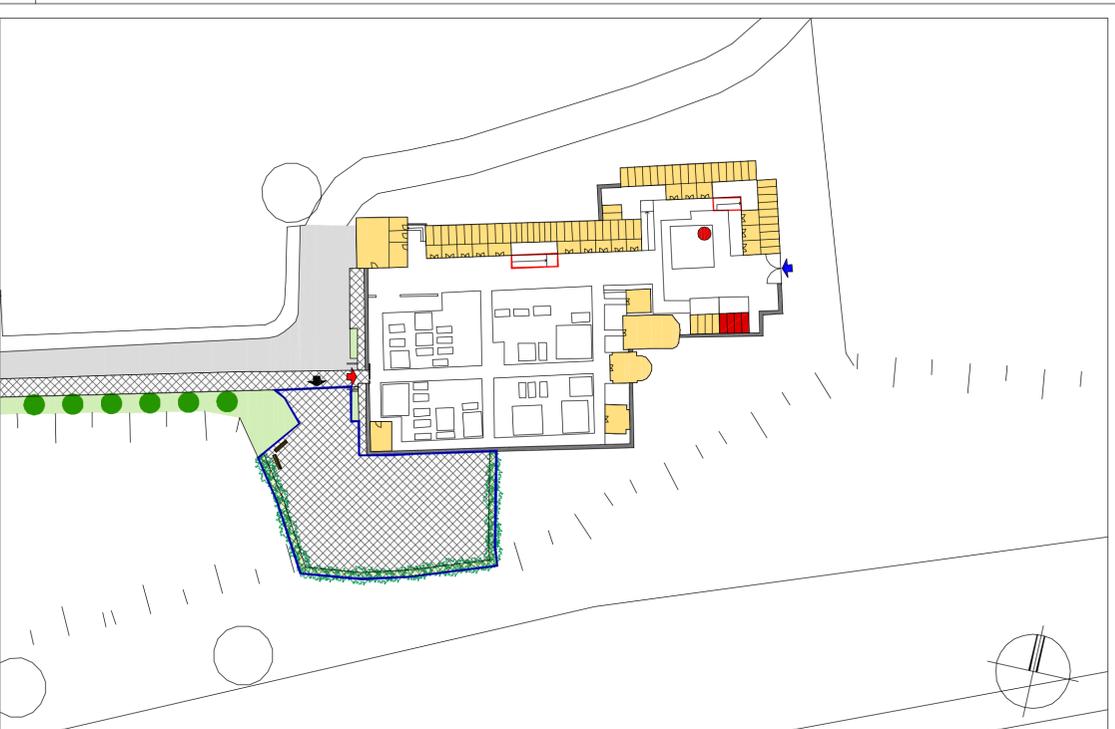

inquadramento - scala 1:500

LEGENDA

Pavimentazioni

- tappeto erboso
 - asfalto
 - autobloccante
- ##### Altre simbologie
- accesso cimitero
 - accesso di servizio cimitero
 - accesso parcheggio
 - caspuglio
 - albero
 - parcheggio
- ##### Altre simbologie
- panchina
 - rastrelliera porta biciclette
 - manufatto edificio esistente
 - manufatto edificio di progetto
 - rampe di cinta
 - muro di cinta



planimetria generale - scala 1:200

LEGENDA

Pavimentazioni e percorsi

- autobloccanti
 - pietra
 - tappeto erboso
 - manufatto edificio
 - percorso coperto
- ##### Interventi previsti
- 1 realizzazione di nuovi loculi e ossari e percorso coperto
 - 2 realizzazione del giardino delle rimembranze
 - 3,4 realizzazione di rampe per disabili
 - 5 realizzazione ossario cimitero comune
- ##### Altre simbologie
- accesso cimitero
 - accesso di servizio cimitero
 - muro di cinta



azionamento - scala 1:200

LEGENDA

area ad uso promiscuo per luminazioni e illuminazioni

- Cn⁺ loculi
 - Ln⁺ ossari
 - Cm⁺ cappelle gentilizie
 - An⁺ spazi accessori
 - 1 deposito attrezzi e mezzi
 - 2 bagni utenti
 - 3 cappella per funzioni
 - 4 camera mortuaria
 - 5 custode
 - Cn⁺ giardino delle rimembranze
 - Ocn⁺ ossario cimitero comune
- ##### Altre simbologie
- muro di cinta