


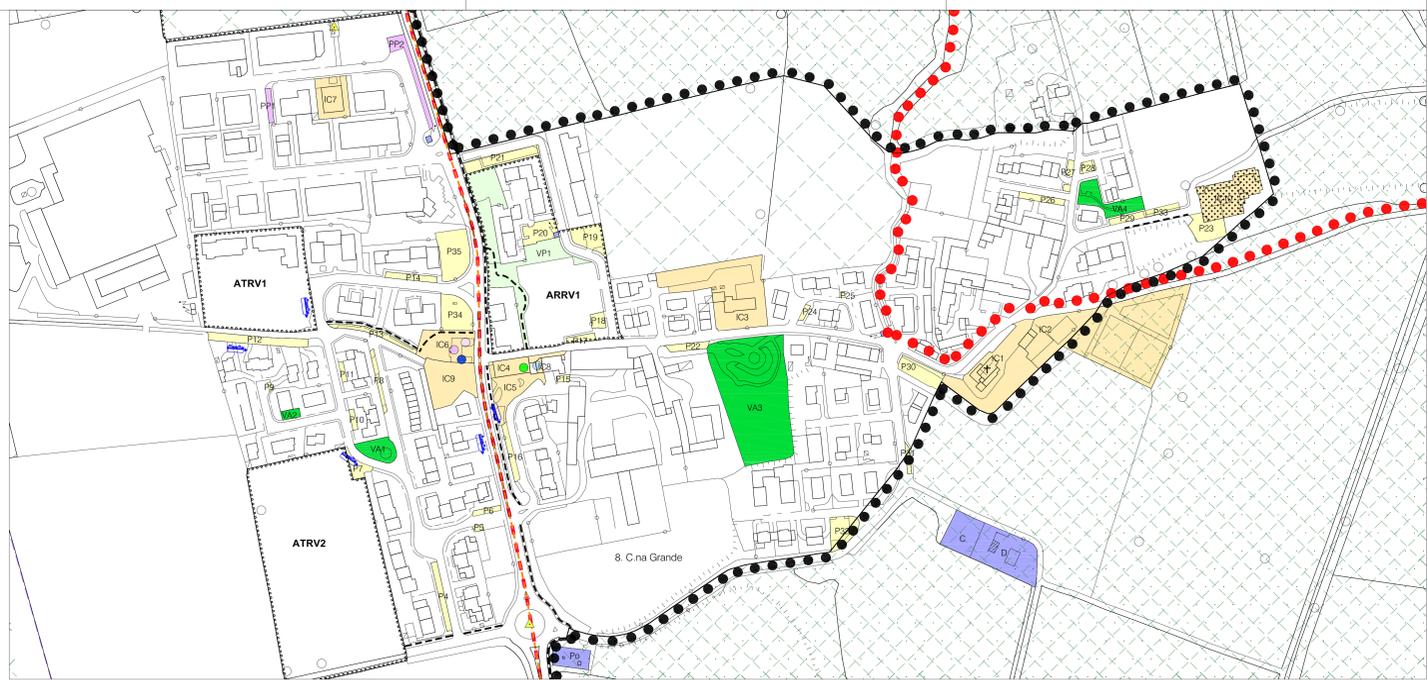


Bellaria - scala 1:2000

LEGENDA

- Sistema infrastrutturale**
- strade provinciali: SP16
 - percorsi ciclopedonali esistenti
 - percorsi di fruizione paesistica ambientale
- Attrezzature di interesse comune**
- IC - attrezzature civiche, sociali e religiose
 - IC - attrezzature cimiteriali
- Spazi pubblici a verde**
- VA - verde attrezzato
 - Vp - verde piantumato
- Parcheggi**
- P - parcheggi a servizio della residenza
 - PP - parcheggi a servizio degli insediamenti produttivi e terziari
- Attrezzature tecnologiche**
- impianti tecnologici - attrezzature esistenti
 - linee elettriche tracciato esistente
- Trasporto pubblico**
- fermata autobus esistente
- Altri servizi**
- dispensario farmaceutico
 - ambulatorio medico
 - biblioteca
 - attrezzature per l'infanzia: micronido
 - banca
- Arece di valore paesaggistico ambientale ed ecologiche**
- corridoi ambientali sovrasistemi di importanza regionale primo livello della rete dei valori ambientali
 - aree di protezione dei valori ambientali terzo livello della rete dei valori ambientali
 - aree di conservazione o ripristino dei valori di naturalità dei territori agricoli quarto livello della rete dei valori ambientali
 - reticolo idrico principale
 - zone umide
- Ambiti di trasformazione vigenti**
- ambiti di trasformazione residenziale
 - ambiti di trasformazione produttiva-terziario-commerciale
 - ambiti di recupero residenziale
- Vincoli paesaggistici sovraordinati**
- Parco Adda Sud (L.R. 22/94)
 - fiumi, torrenti e corsi d'acqua pubblici e relative sponde ai sensi dell'art. 142 comma 1 lett. c del D.lgs. 42/2004
 - bellezze d'insieme (D.M. 10/10/1969 "Dichiarazione di notevole interesse pubblico di una zona sita nel Comune di Galgagnano") ai sensi dell'art. 136 comma 1, lettera d del D. Lgs. 42/2004
 - sito Natura 2000 - IT2009006 Spiagge fluviali di Boffalora
- Arece per attrezzature per la fruizione in Parco Adda Sud**
- zona intensiva ad attrezzature per il pubblico
- Altre simbologie**
- confine comunale
 - Ambiti piano faunistico venatorio
 - edifici religiosi



Capoluogo - scala 1:2000

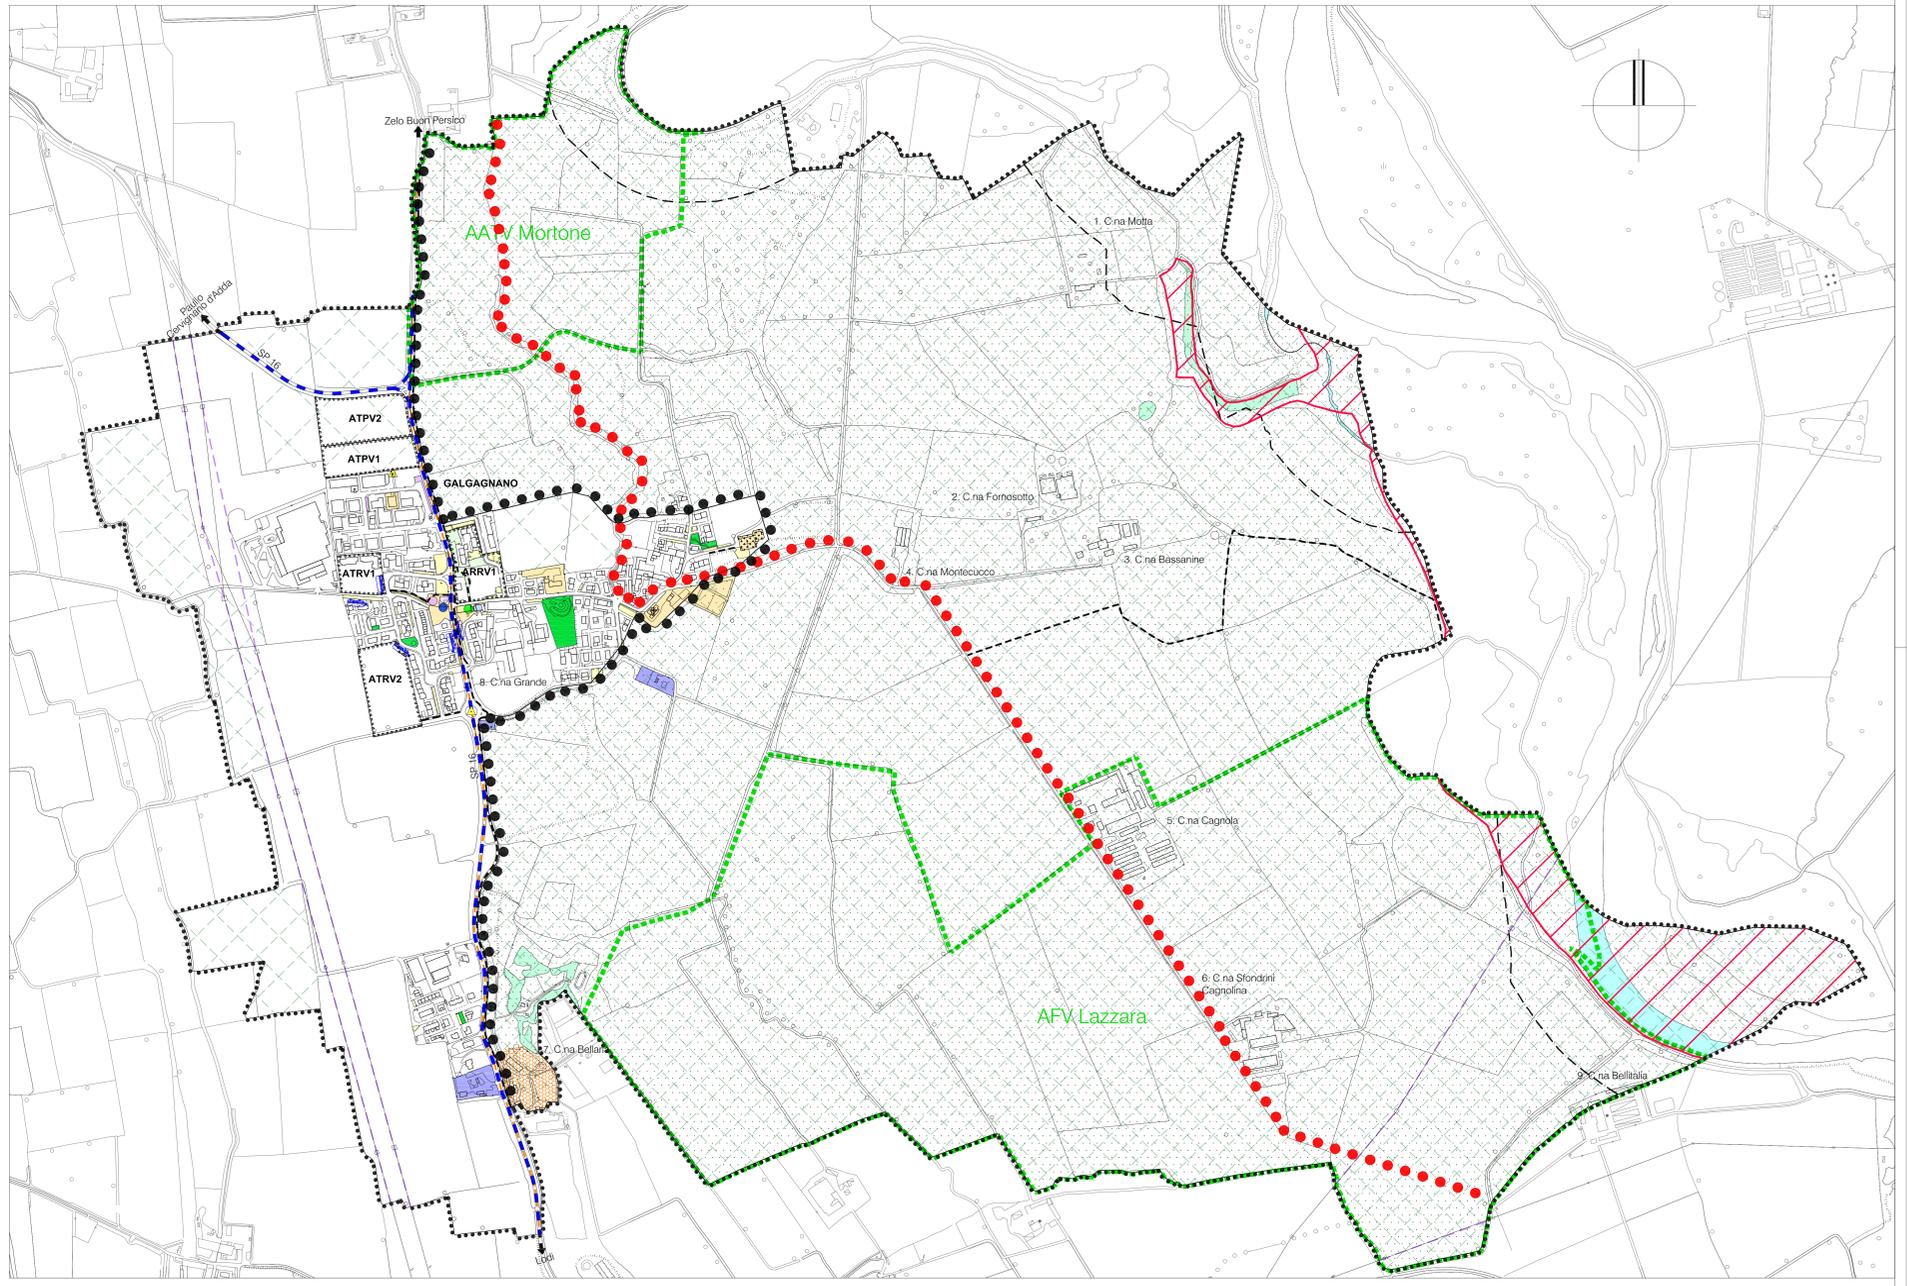

Intero territorio comunale - scala 1:5000

Comune di
GALGAGNANO
Provincia di Lodi



PIANO DI GOVERNO DEL TERRITORIO
ai sensi della L.R. 12/2005 e s.m.i.

- documento di piano
- piano delle regole
- piano dei servizi

Lucia pepe segretario sindaco
stefano giannini

studio associato de vizi: architettura e urbanistica
antonio de vizi architetto ingegnere
paolo de vizi ingegnere

fabrizia palavicini ingegnere

Quadro conoscitivo:
Sistema dei servizi

tavola n° **T4**

ottobre 2012 1:5000 - 1:2000

studio associato de vizi: architettura e urbanistica - C.S. e p. BA 024796002 - 26050 Lodi (LO) via IV Settembre 4 - tel. e fax 071-456777 - email studio@de.vizi.it
via IV Settembre 4 - tel. e fax 071-456777 - email studio@de.vizi.it