



PIANO REGOLATORE CIMITERIALE


lucia depe stefano giannini	segretario sindaco
studio de vizzi: architettura e urbanistica paolo de vizzi	ingegnere
fabrizia palavicini	ingegnere

Stato di fatto e stato di progetto
Individuazione fascia di rispetto cimiteriale

tavola n°
4

marzo 2013
1:2.000

fascia di rispetto prevista dal P.G.T. adottato

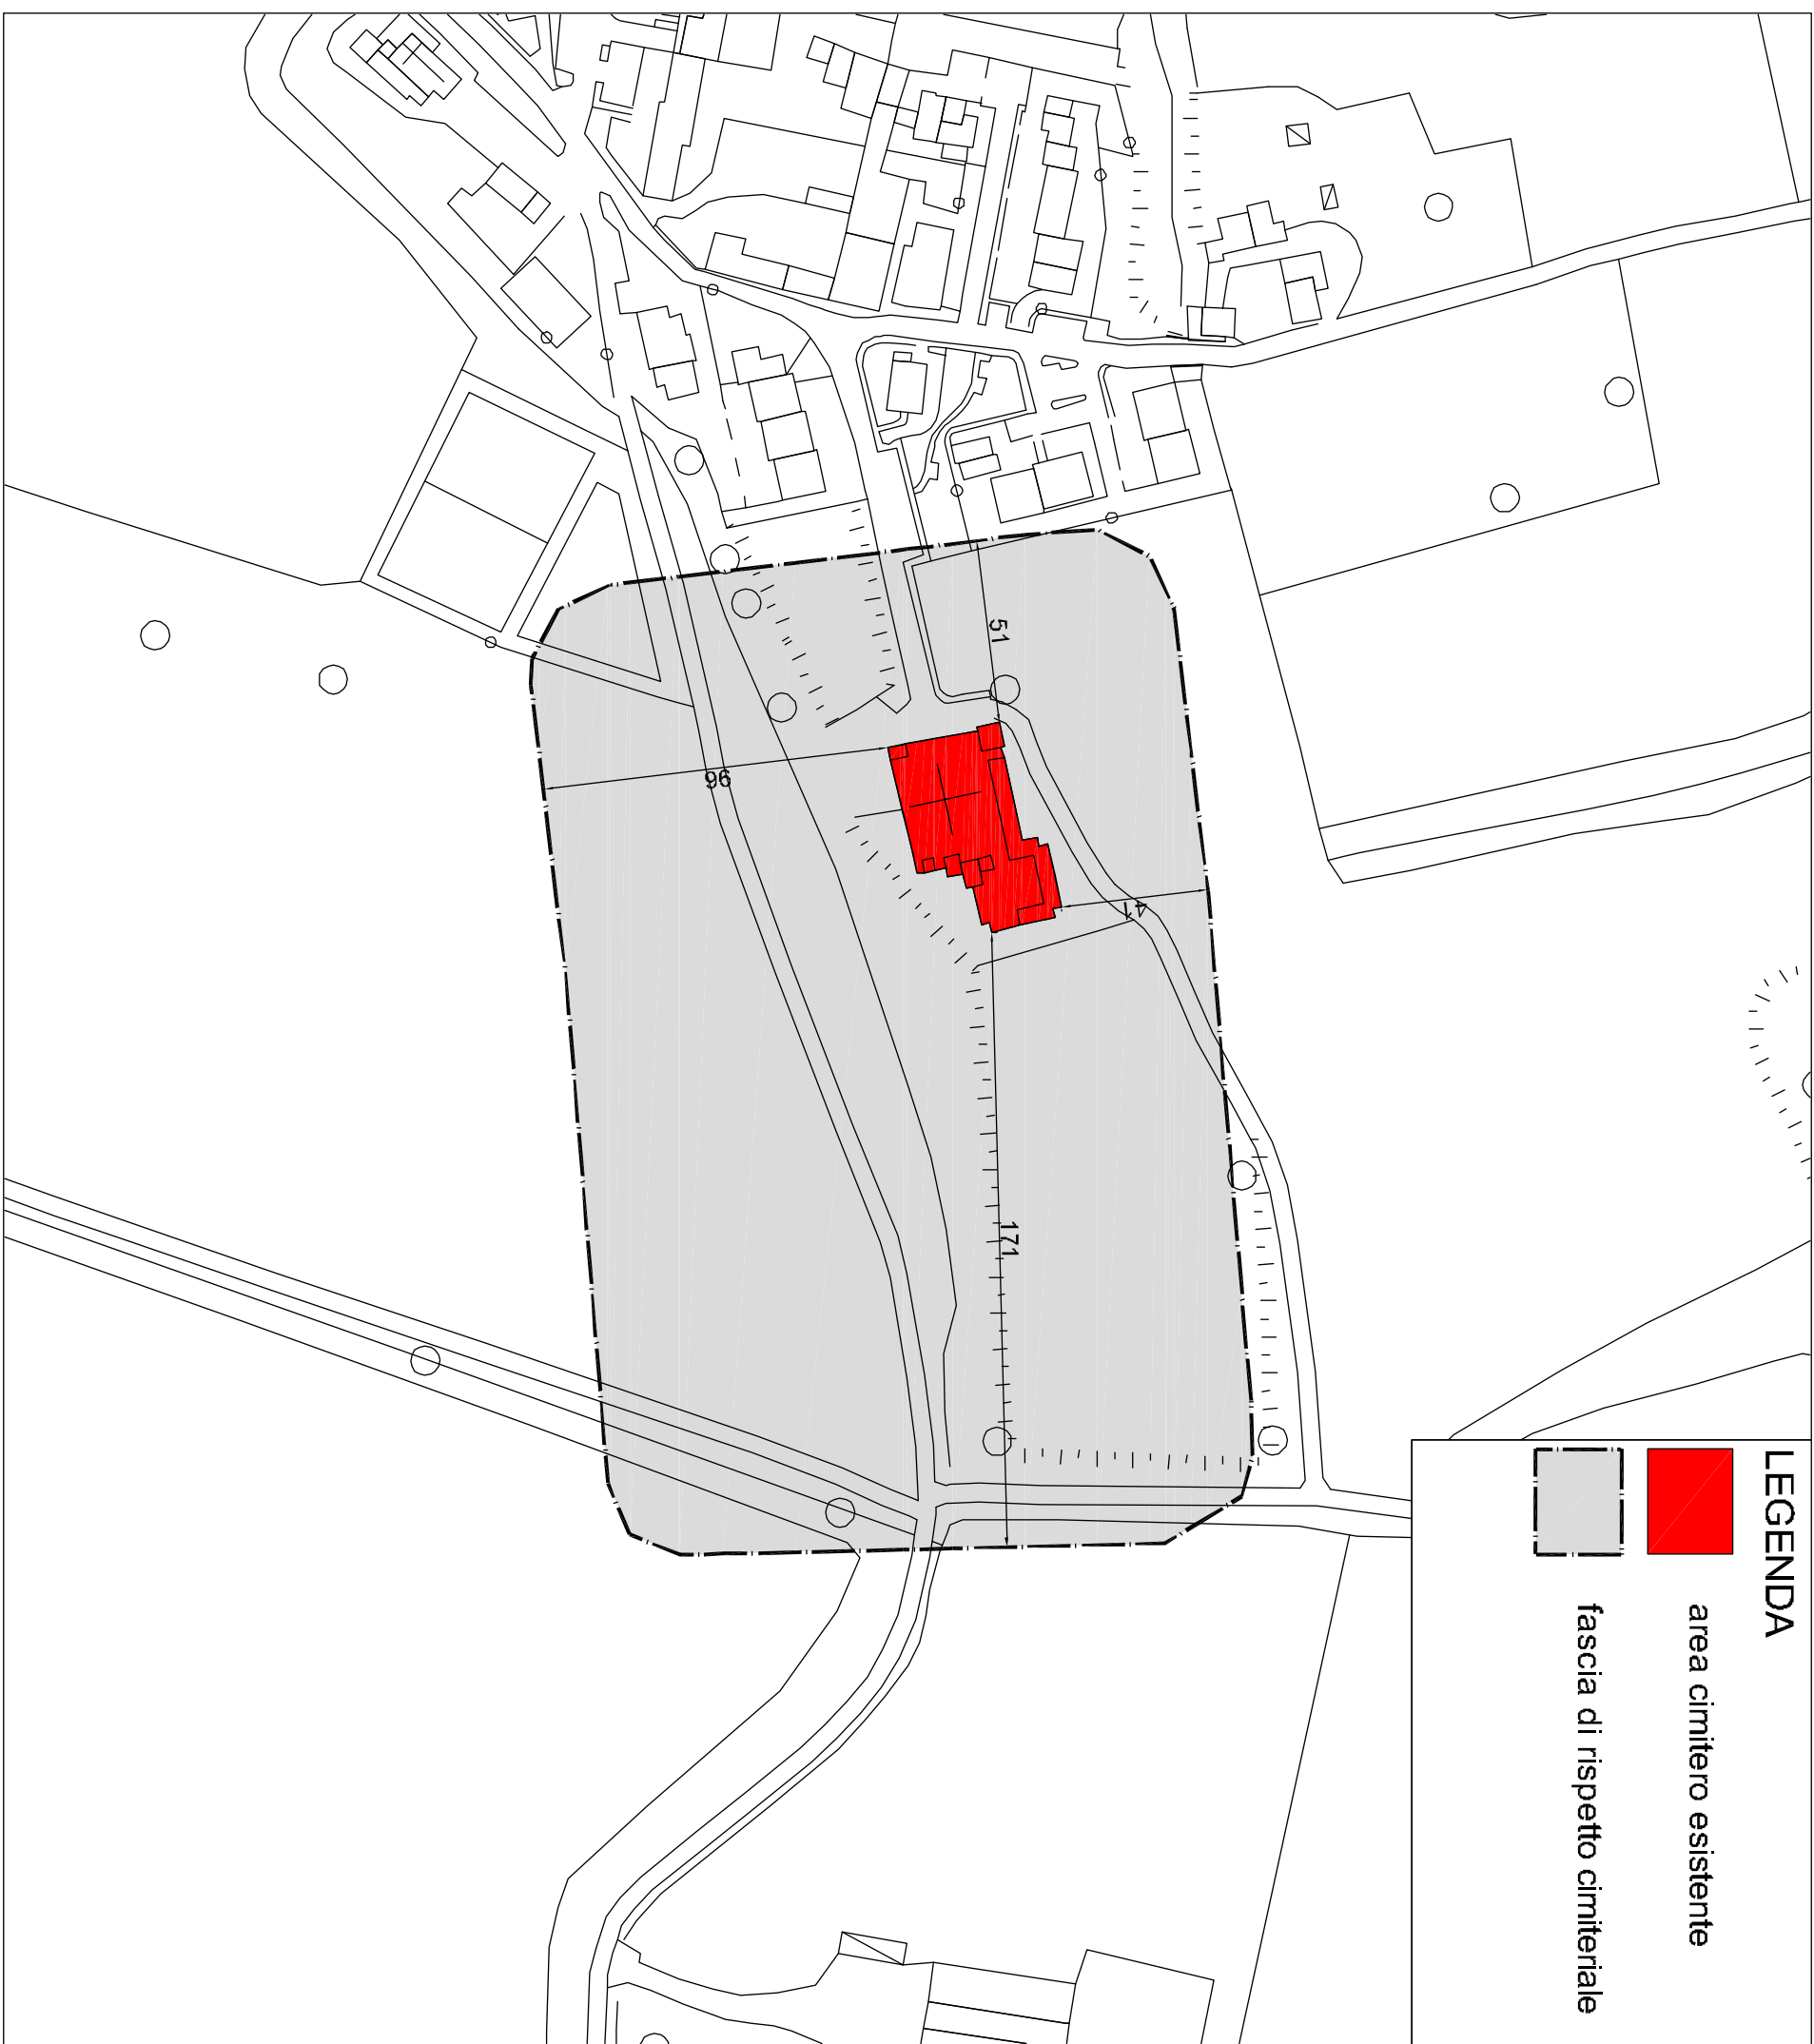

ampliamento fascia di rispetto lato nord (50 m)

