

**LEGENDA**

**Vincoli amministrativi**

-  S.P. ... limite del centro abitato (D.lgs. 285/92)
-  fascia di rispetto stradale
-  attrezzature cimiteriali
-  fascia di rispetto delle attrezzature cimiteriali
-  fascia di tutela assoluta dei pozzi acquedottistici
-  fascia di rispetto dei pozzi acquedottistici
-  fascia di rispetto del depuratore
-  linee elettriche
-  metanodotto e relativa fascia di rispetto

**Vincoli P.A.I.**

-  fascia A e relativo limite esterno
-  fascia B e relativo limite esterno

**Vincoli idro-geologici**

-  reticolo idrico principale
-  reticolo idrico consortile
-  zone umide

**Vincoli culturali**

-  immobili vincolati ai sensi dell'art. 10 comma 1 del D.Lgs 42/2004:
- 1. Chiesa di San Sisinio Martire
- 7. Cascina Grande
- 9. Trattoria Due Colombe
- 11. municipio
- 12. ex municipio
- 13. oratorio

**Vincoli paesaggistici sovraordinati**

-  Parco Adda Sud (L.R. 22/94)
-  fiumi, torrenti e corsi d'acqua pubblici e relative sponde ai sensi dell'art. 142 comma 1 lett. c del D.Lgs. 42/2004
-  bellezze d'insieme (D.M. 10/10/1969 "Dichiarazione di notevole interesse pubblico di una zona sita nel Comune di Galgagnano") ai sensi dell'art.136 comma 1, lettera d del D. Lgs. 42/2004
-  bosco ai sensi della L.R. 31/08 e dell'art. 142 D.Lgs. 42/2004 lett. G
-  Sito Natura 2000 SIC - IT2009006 Spiagge fluviali di Boffalora

**immobili vincolati ai sensi del P.T.C.P. della Provincia di Lodi (allegato E - Repertorio dei beni storico-architettonici dei Comuni della Provincia di Lodi):**

- 1. Chiesa di San Sisinio Martire
- 2. Cascina Fornosotto Azienda agricola Arne
- 3. Azienda agricola cascina Sfondrini
- 4. Azienda agricola cascina Motta
- 5. Cascina Paolo Moroni
- 6. Cascina Cagnola
- 7. Cascina Grande
- 8. Cascina Nuova
- 9. Trattoria Due Colombe


**immobili vincolati ai sensi del PTC del Parco Adda Sud (allegato C - Repertorio dei beni storico-architettonici):**

- 7. Cascina Grande

**Vincoli paesaggistici da P.G.T.**

-  edifici e manufatti di pregio paesistico
-  edifici e manufatti di pregio storico-architettonico
-  allineamenti delle cortine edilizie
-  rete stradale storica
-  rete dei canali di valore storico
-  fascia di salvaguardia dei canali di valore storico
-  alberi monumentali

-  alberi di rilevanza paesistica
-  ambiti morfologici complessi di particolare pregio paesistico
- Vincoli archeologici**
-  Ambiti soggetti ad espressione del parere preliminare della Soprintendenza Archeologica: Cascina Belli
- Vincoli ambientali**
-  aree vulnerabili ai nitrati (D.g.r. 11 ottobre 2006 - n. 8/3297)
- Ambiti di trasformazione e recupero**
-  ambiti di trasformazione residenziale (ATR)
-  ambiti di recupero residenziale (ARR)
-  ambiti di trasformazione agricola ottimale (ATA)
- Altre simbologie**
-  confine comunale

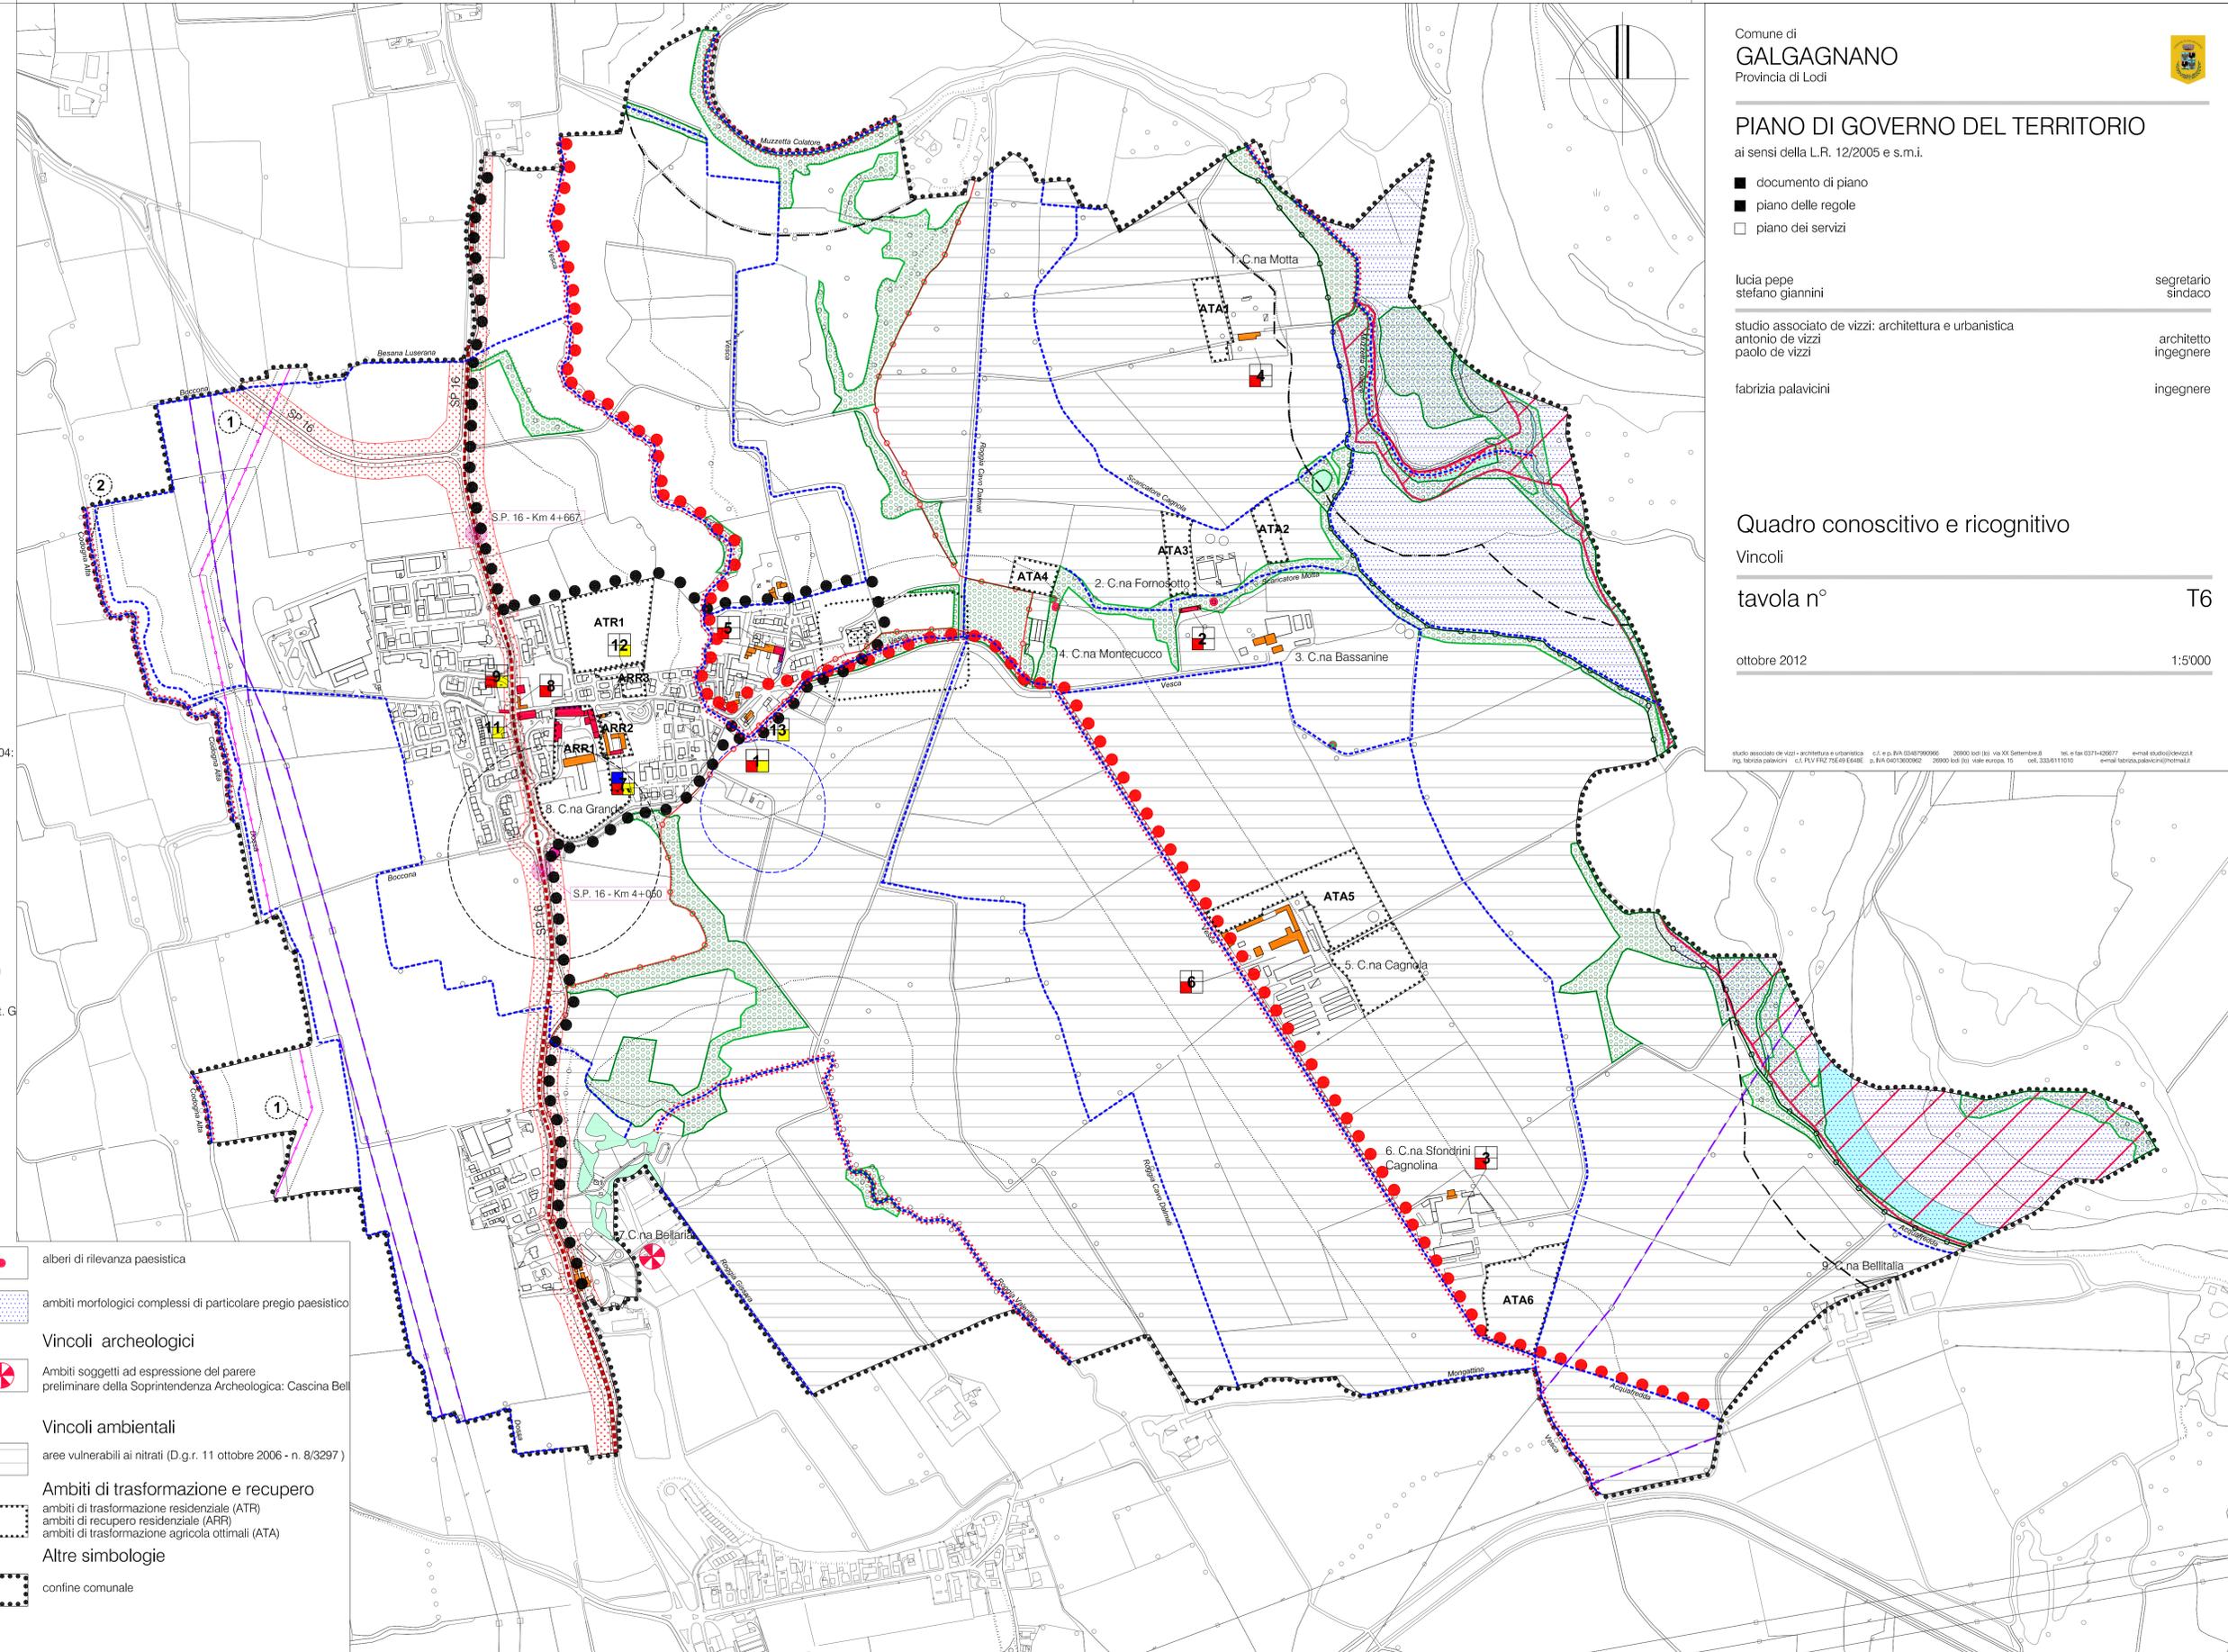

Comune di  
**GALGAGNANO**  
Provincia di Lodi



**PIANO DI GOVERNO DEL TERRITORIO**  
ai sensi della L.R. 12/2005 e s.m.i.

-  documento di piano
-  piano delle regole
-  piano dei servizi

Lucia pepe  
stefano giannini segretario  
sindaco

studio associato de vizzi: architettura e urbanistica  
antonio de vizzi architetto  
ingegnere

fabrizia palavicini ingegnere

**Quadro conoscitivo e ricognitivo**

Vincoli

---

tavola n° T6

---

ottobre 2012 1:5'000

studio associato de vizzi - architettura e urbanistica c.f. n. 04/03/99096 26900 lodi (lo) via XX Settembre 8 tel. e fax 0374-426077 e-mail studio@devezzi.it  
ing. fabrizia palavicini c.f. n. 04/03/99096 26900 lodi (lo) viale Europa 15 tel. 333/611910 e-mail fabrizia.palavicini@hotmail.it