




Bellaria

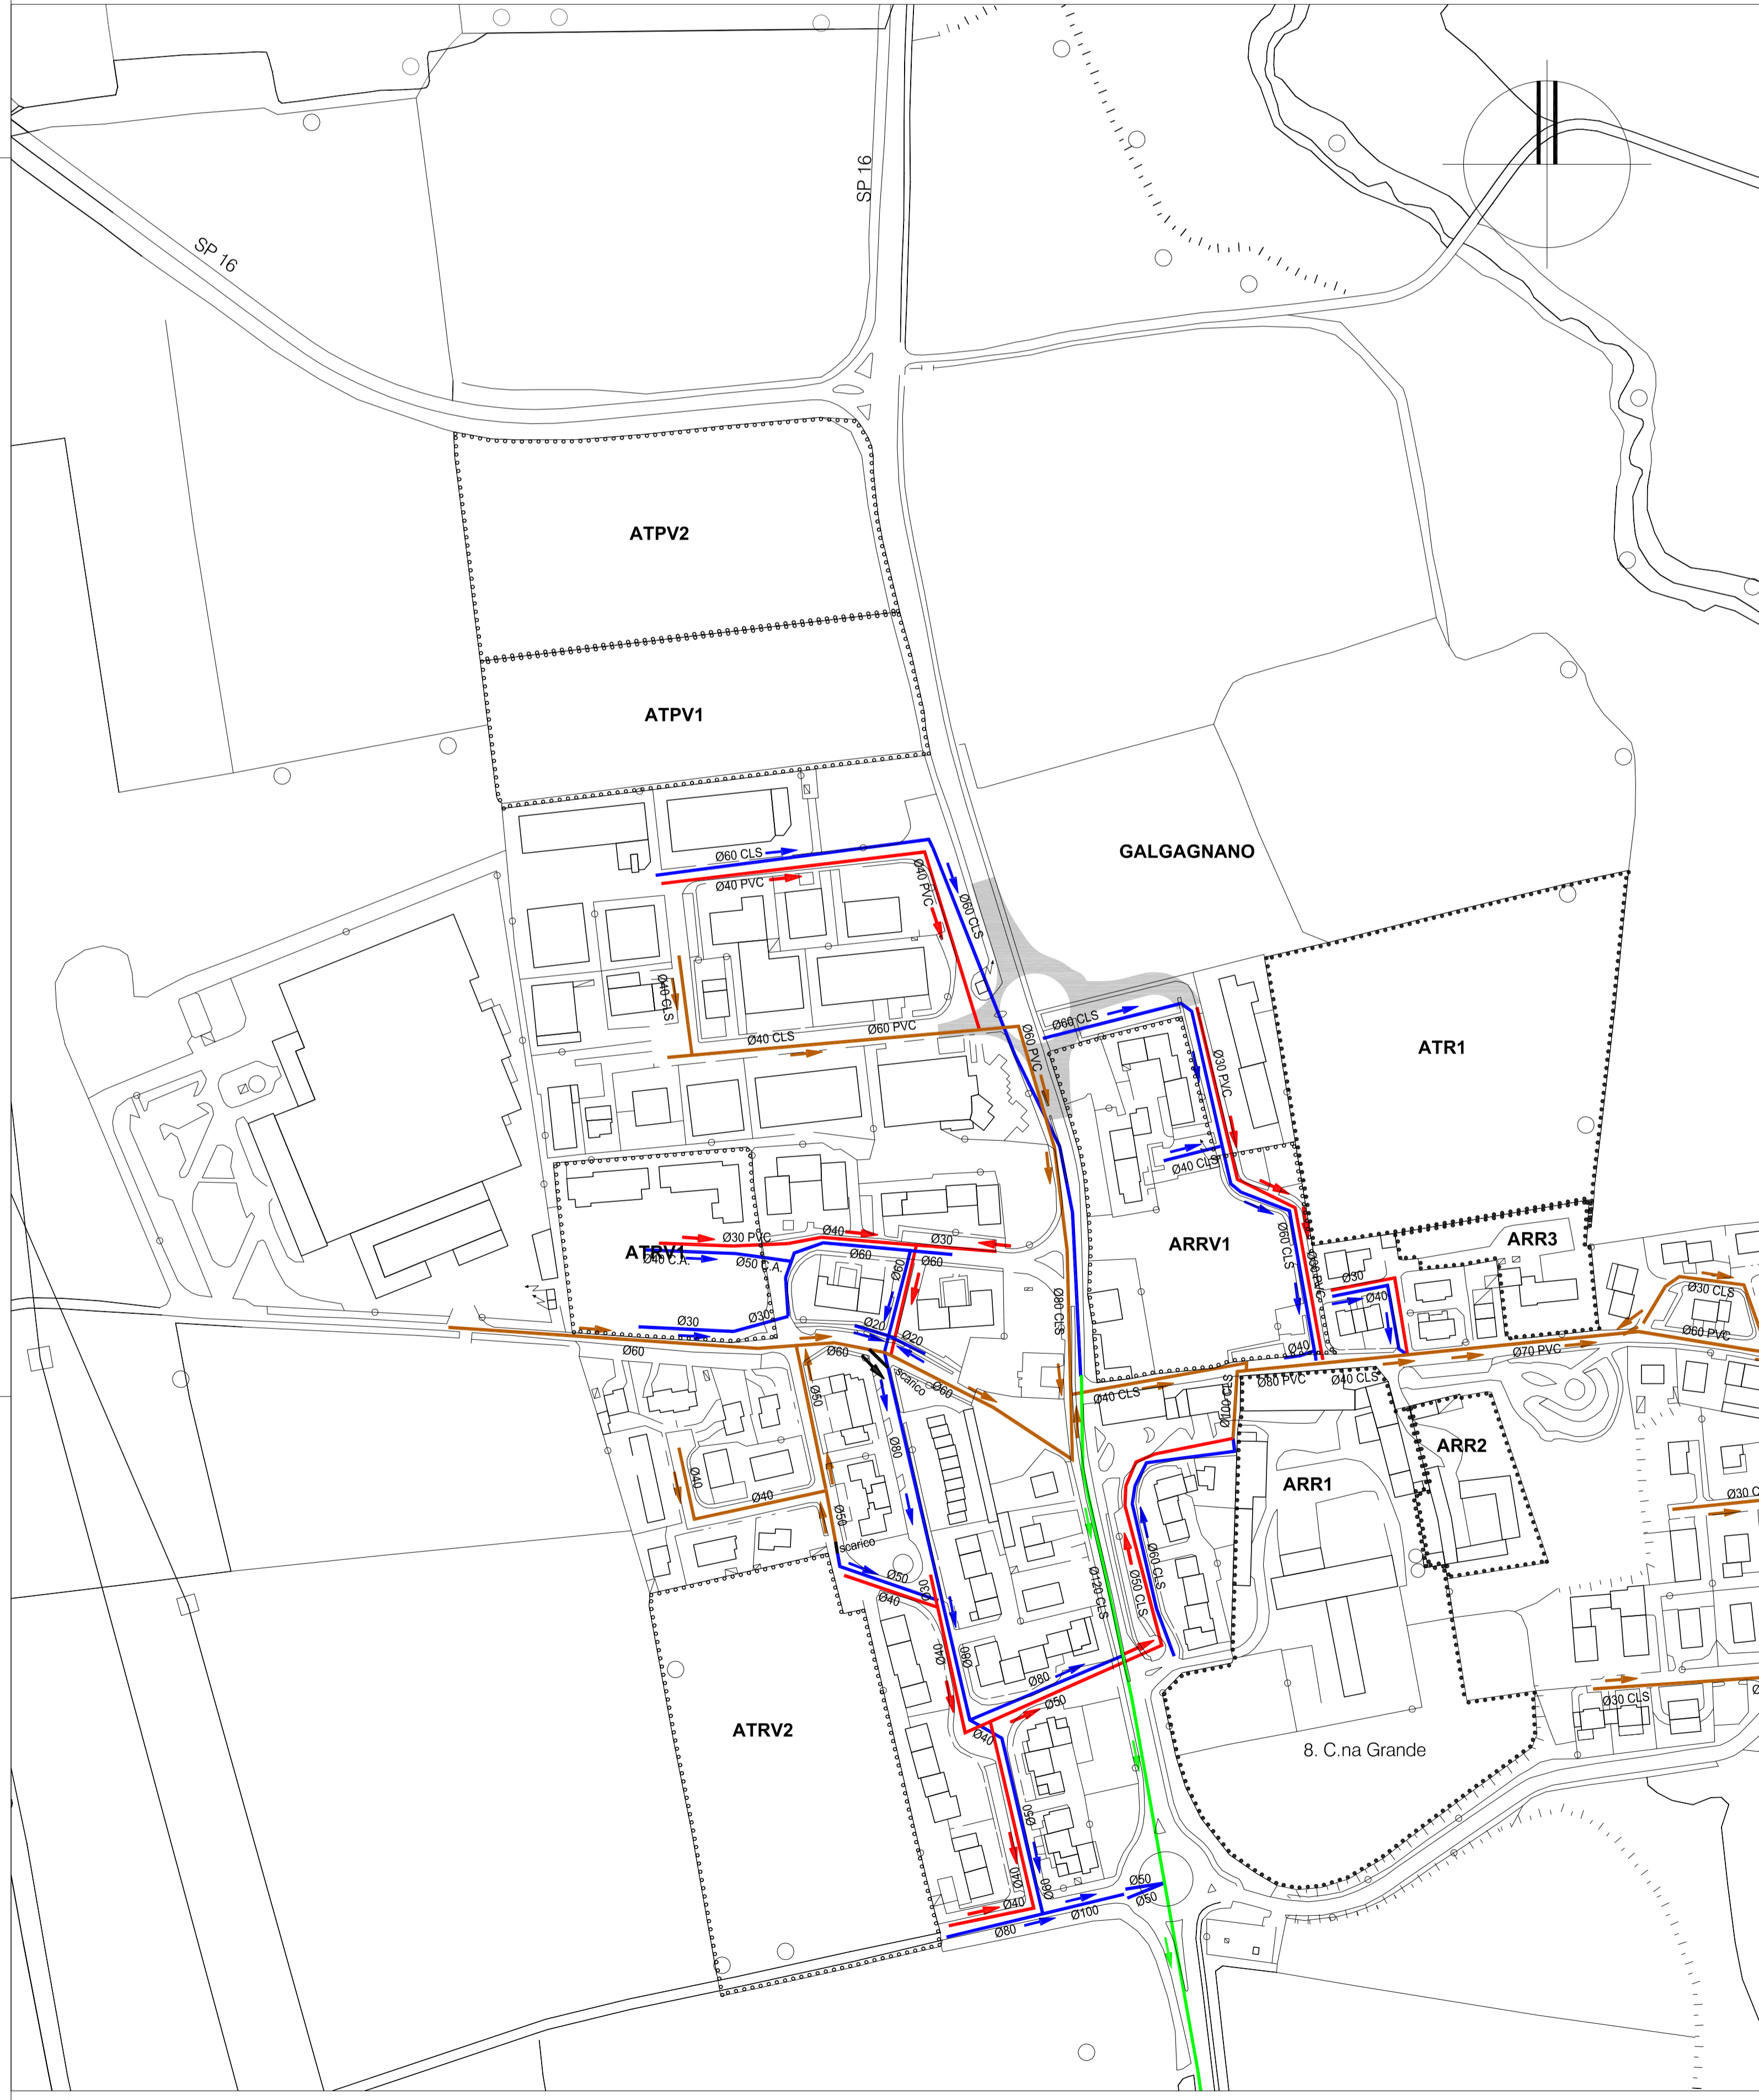

capoluogo

Comune di  
**GALGAGNANO**  
Provincia di Lodi



**PIANO URBANO GENERALE DEI SERVIZI  
DEL SOTTOSUOLO (P.U.G.S.S.)**  
ai sensi della L.R. 12/2005 e s.m.i.

lucia pepe  
stefano giannini

segretario  
sindaco

studio associato de vizzi: architettura e urbanistica  
antonio de vizzi  
paolo de vizzi

architetto  
ingegnere

fabrizia palavicini

ingegnere

**Rete fognaria**

tavola n°


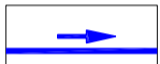

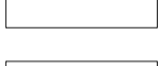
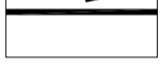





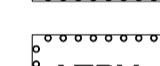
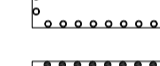



T2

ottobre 2012

1:2000

studio associato de vizzi - architettura e urbanistica c.s. e p. IVA 03467990966 26900 lodi (lo) via XX Settembre,8 tel. e fax 0371-426677 e-mail studio@devizzi.it  
ing. fabrizia palavicini c.s. P.L.V. FRZ 75649 EG4BE p. IVA 04013600962 26900 lodi (lo) viale europea, 15 cell. 3336111010 e-mail fabrizia.palavicini@hotmail.it

**LEGENDA**

-  fognatura acque nere
-  fognatura acque bianche
-  fognatura acque miste
-  fognatura acque sfiorate
-  collettore acque miste
-  rogge a cielo aperto
-  rogge tombate
-  Ø60 dimensione e materiale tubazione
-  **ATRVn** ambiti di trasformazione residenziale previsti dal PRG
-  **ARRVn** ambiti di recupero residenziale previsti dal PRG
-  **ATPVn** ambiti di trasformazione produttiva previsti dal PRG
-  **ATRn** ambiti di trasformazione residenziale previsti dal PGT
-  **ARRn** ambiti di recupero residenziale previsti dal PGT
-  viabilità di progetto previsti dal PGT
-  confine comunale